

ΕΦΗΜΕΡΙΣ ΤΗΣ ΚΥΒΕΡΝΗΣΕΩΣ
ΤΗΣ ΕΛΛΗΝΙΚΗΣ ΔΗΜΟΚΡΑΤΙΑΣ

ΕΝ ΑΘΗΝΑΙΣ
ΤΗι 27 ΙΑΝΟΥΑΡΙΟΥ 1982

ΤΕΥΧΟΣ ΤΕΤΑΡΤΟΝ

ΑΡΙΘΜΟΣ ΦΥΛΛΟΥ
48

ΠΕΡΙΕΧΟΜΕΝΑ

ΑΠΑΛΛΟΤΡΙΩΣΕΙΣ

ΑΠΟΦΑΣΕΙΣ

'Αριθ. 1533 (1)

Κήρυξη ὡς ἀναδασωτέας ἐκτάσεως 7.600 στρεμμάτων, στή θέση Κακόρεμα τοῦ Δήμου 'Ανδρούσης, τοῦ Νομοῦ Μεσσηνίας.

Ο ΝΟΜΑΡΧΗΣ ΜΕΣΣΗΝΙΑΣ

'Εχοντας ὑπόψη:

1. Τίς περί διοικητικῆς ἀποκεντρώσεως διατάξεις.

2. Τίς διατάξεις τοῦ Ν. 998/1979 «περί προστασίας τῶν δασῶν καί τῶν δασικῶν ἐν γένει ἐκτάσεων τῆς Χώρας» καί συγκεκριμένα: α) Τοῦ ἄρθρου 41 παρ. 1 καί β) τοῦ ἄρθρου 38 παρ. 1.

3. Τίς διαταγές τοῦ 'Υπουργείου Γεωργίας: α) 160417/1180/8.7.80 καί β) 182447/3049/24.9.80.

4. Τήν 4374/5.10.1981 πρόταση τοῦ Δασαρχείου Καλαμάτας περί κηρύξεως ἀναδασωτέας, τῆς ἀναφερόμενης στό θέμα ἐκτάσεως, ἀποφασίζουμε:

Κηρύσσουμε ἀναδασωτέα, μέ σκοπό τήν προστασία γιά τήν ἐπαναδημιουργία τῆς δασικῆς βλαστήσεως πού καταστράφηκε ἀπό πυρκαγιά στίς 16.9.1981 τή δημόσια δασική ἔκταση 7.600 στρεμμάτων πού βρίσκεται στή θέση Κακόρεμα τοῦ Δήμου 'Ανδρούσης καί προσδιορίζεται ἀπό τά στοιχεῖα Α Β Γ Δ Α καί Ε Ζ Η Θ Ι Κ Ε, ὅπως φαίνονται στό συνημμένο διάγραμμα, τό ὁποῖο ἀποτελεῖ ἀναπόσπαστο μέρος τῆς ἀποφάσεως αὐτῆς καί ἔχει ὅρια:

Αον Τμῆμα:

'Ανατολικά: Μέ ἐλαιοσυκοπερίβολο Κ. Θεοδοσόπουλου καί 'Αθαν. Δωδεκάτου.

Δυτικά: Μέ ἀγροτικό δρόμο καί πέραν αὐτοῦ ἐλαιόκτημα Ι. Κουρέτα.

Βόρεια: Μέ θαμνώδη δημόσια δασική ἔκταση.

Νότια: Μέ θαμνώδη δημόσια δασική ἔκταση.

Βον Τμῆμα:

'Ανατολικά: Μέ θαμνώδη δημόσια δασική ἔκταση.

Δυτικά: Μέ θαμνώδη δημόσια δασική ἔκταση καί ἐλ/μα Ι. Κουρέτα.

Βόρεια: Μέ ρέμα.

Νότια: Μέ θαμνώδη δημόσια δασική ἔκταση.

Η ἀπόφαση αὐτή νά δημοσιευθεῖ στήν 'Εφημερίδα τῆς Κυβερνήσεως.

Καλαμάτα, 6 'Οκτωβρίου 1981

Ο Νομάρχης
ΚΥΡ. ΣΤΕΦΑΝΑΚΟΣ

ΤΟΠΟΓΡΑΦΙΚΟ ΔΙΑΓΡΑΜΜΑ
Αναδασώσεως εκτάσεως
Θέση: ... Καυόρεμα
Δήμος Ανδρούσης - Κοιν. Καλαμάτας
Εμβαδόν 7,60 στρεμ.
Κλίμακα 1:1000

Ανήκει στην αριθ. 1533/81 απόφαση Νομάρχου Μεσσηνίας

Απόσπασμα χάρτου
περιοχής Μελιγαλά (6)
Κλίμακα 1:20.000
Υπόμνημα
καείσα έκταση

Αθανασίου Δωδεκάτου
Κοιν. Θεοδωρόπουλου
Ε=4.00 στρ.
Ε=3,60 στρεμ.
Ιωάννου Κουρέτα
ρέμα Καυόρεμα
Θαμνώδης Δημόσια δασική έκταση
Θαμνώδης
Δημόσια δασ. έκταση
Ρέμα
αγροτικός δρόμος

ΕΘΕΩΡΗΘΗ
Καλαμάτα 6-10-1981
Ο ΝΟΜΑΡΧΗΣ
ΚΥΡ. ΣΤΕΦΑΝΑΚΟΣ

ΕΘΕΩΡΗΘΗ
Καλαμάτα 6-10-1981
Ο ΔΙΝΤΗΣ ΔΑΣΩΝ
Μάρκος Κ. Ερεντάκης
Δασολόγος επί 4ω βαθμώ

Καλαμάτα 6-10-1981
Ο ΔΑΣΑΡΧΗΣ ΚΑΛΑΜΑΤΑΣ
... Καλαιτζής
Δασολόγος με 6ω βαθμό

ΠΟΛΕΟΔΟΜΙΑ

ΑΠΟΦΑΣΕΙΣ

Ἀριθ. ΤΥ 4370 (2)

* Τροποποίηση ρυμοτομικοῦ σχεδίου Κοινότητας Νέας Ἀβώρανης. Ν. Αἰτωλοακαρνανίας.

Ο ΝΟΜΑΡΧΗΣ ΑΙΤΩΛΙΑΣ ΚΑΙ ΑΚΑΡΝΑΝΙΑΣ

Ἔχοντας ὑπόψη: 1) Τὶς διατάξεις τοῦ 3200/55 «περὶ διοικητικῆς ἀποκεντρώσεως», 2) τὶς διατάξεις τοῦ ἀπὸ 20.6.55 Β. Δ/τος «περὶ ἐξαιρέσεως ἀπὸ τῆς κατὰ τὴν παρ. 1 τοῦ ἄρθρου 1 τοῦ Ν. 3200/55 ἁρμοδιότητος τοῦ Ὑπουργείου Δημ. Ἔργων», 3) τὶς διατάξεις τοῦ 863/70 Β. Δ/τος «περὶ διαρθρώσεως τοῦ Ὑπουργείου Συγκοινωνιῶν καὶ Δημ. Ἔργων», ὅπως τοῦτο τροποποιήθηκε μὲ τὸ 572/67 Β.Δ., 4) τὶς διατάξεις τοῦ 532/70 Ν. Δ/τος «περὶ διοικητικῆς ἀποκεντρώσεως», 5) τὶς διατάξεις τοῦ 712/70 Β. Δ/τος, ὅπως τροποποιήθηκε καὶ συμπληρώθηκε μὲ τὰ 677/71 καὶ 198/72 Β. Δ/τα, 6) τὴ Λ7/16/11/7.10.70 κοινὴ ἀπόφαση τῶν Ὑπουργῶν «περὶ ὀργανώσεως τῶν Περιφ/κῶν Ὑπηρεσιῶν τοῦ ΥΠ. Δ.Ε.», 7) τὴ Λ9/1-8/3/9.8.71 κοινὴ ἐγκύκλιο τῶν Πρωθυπουργοῦ, Ἀντιπροέδρου καὶ Ὑπουργοῦ τῶν Ἐσωτερικῶν «περὶ ὀργανώσεως τῶν Νομαρχιῶν», 7) τὶς διατάξεις: α) Τοῦ ἀπὸ 17.7.1923 Ν.Δ. «περὶ σχεδίων πόλεων», β) τοῦ Α.Ν. 314/68 «περὶ ἁρμοδιότητος ἐπὶ θεμάτων ἐγκρίσεως, ἐπεκτάσεως κλπ. σχεδίων πόλεων», γ) τοῦ Ν.Δ. 1018/21.10.71 (ΦΕΚ 220 Α΄) καὶ δ) τοῦ Ν.Δ. 8/1973 «περὶ ΓΟΚ», 9) τὴ γνωμοδότηση τοῦ Νομ/κοῦ Συμβουλίου Δ.Ε. ποὺ διατυπώθηκε στὸ 23/1981 (θέμα 9) πρακτικὸ αὐτοῦ, ἀποφασίζουμε:

1) Ἐγκρίνουμε τὴν προταθεῖσα ἀπὸ τὴν Κοινότητα ἐπέκταση τῆς Α΄ ζώνης, ὅπως ἀκριβῶς φαίνεται στὸ συνημμένο τοπογραφικὸ διάγραμμα.

2) Θεσπίζουμε παρέκλιση στὴ Β΄ ζώνη τοῦ σχεδίου πόλεως ὡς ἀκολούθως:

α) Οἰκόπεδα προϋπάρχοντα τοῦ Β.Δ. τῆς 15.6.68 (ΦΕΚ 111 Δ΄) 2.7.68, θεωροῦνται ἄρτια καὶ οἰκοδομήσιμα ἂν ἔχουν: Ἐλάχιστο πρόσωπο 8.00 μ., ἐλάχιστο βάθος 12.00 μ., ἐλάχιστο ἐμβαδὸν 150.00 μ².

β) Οἰκόπεδα προϋπάρχοντα τῆς χρονικῆς περιόδου ἀπὸ 2.7.68 μέχρι 10.11.77 (ἡμερομηνία ἐγκρίσεως τοῦ σχεδίου πόλεως καὶ τῶν ὅρων δομήσεως αὐτοῦ) θεωροῦνται ἄρτια καὶ οἰκοδομήσιμα ἂν ἔχουν:

Ἐλάχιστο πρόσωπο 12.00 μ., ἐλάχιστο βάθος 18.00 μ., ἐλάχιστο ἐμβαδὸν 300 μ².

Ὡς οἰκοδομικὸ σύστημα ὁρίζουμε καὶ στὶς δύο περιπτώσεις τὰ πανταχόθεν ἐλεύθερα καὶ ἀριθμὸ ὀρόφων δύο (2).

Ἡ ἀπόφαση αὐτὴ νὰ δημοσιευθεῖ στὴν Ἐφημερίδα τῆς Κυβερνήσεως.


Ι. Π. Μεσολογγίου, 30 Ὀκτωβρίου 1981


Ὁ Νομάρχης
ΚΩΝ. ΘΑΝΟΠΟΥΛΟΣ


* Ἀναδημοσιεύεται γιατὶ δημοσιεύτηκε λάθος στὸ 762/23.12.81 ΦΕΚ (τ. Δ΄).

ΣΧΕΔΙΟΝ

ΘΕΩΡΗΘΗ

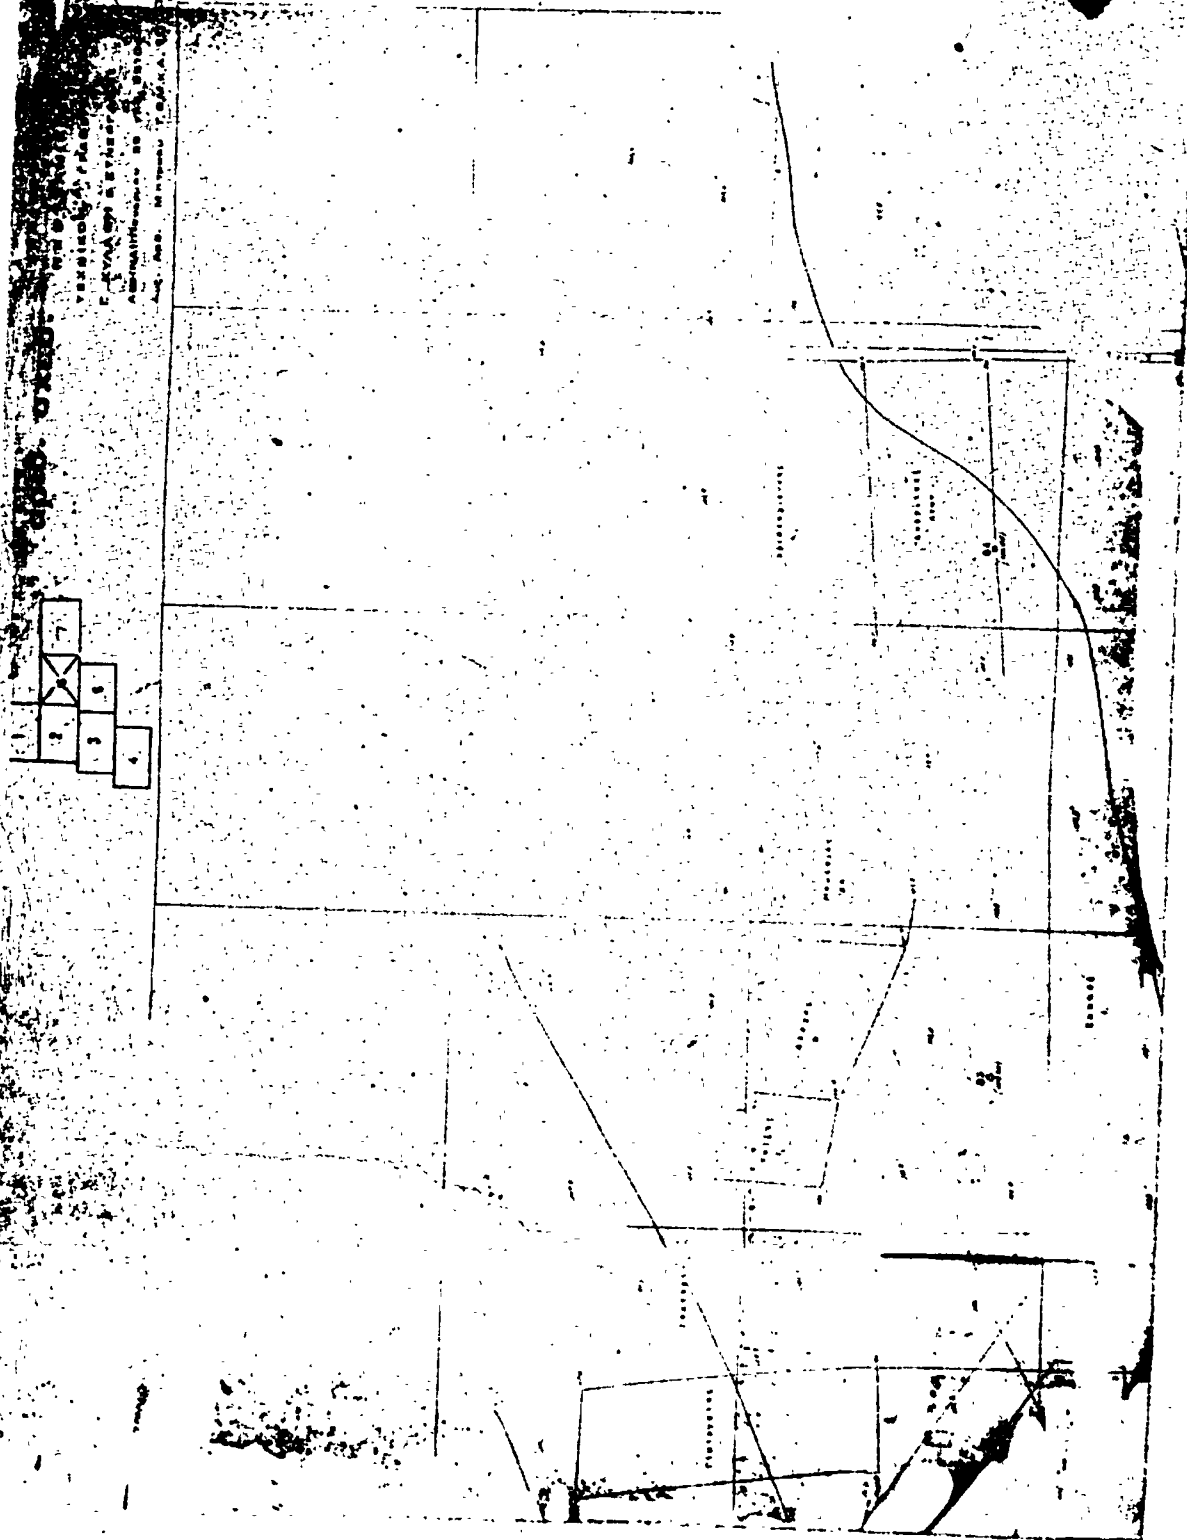

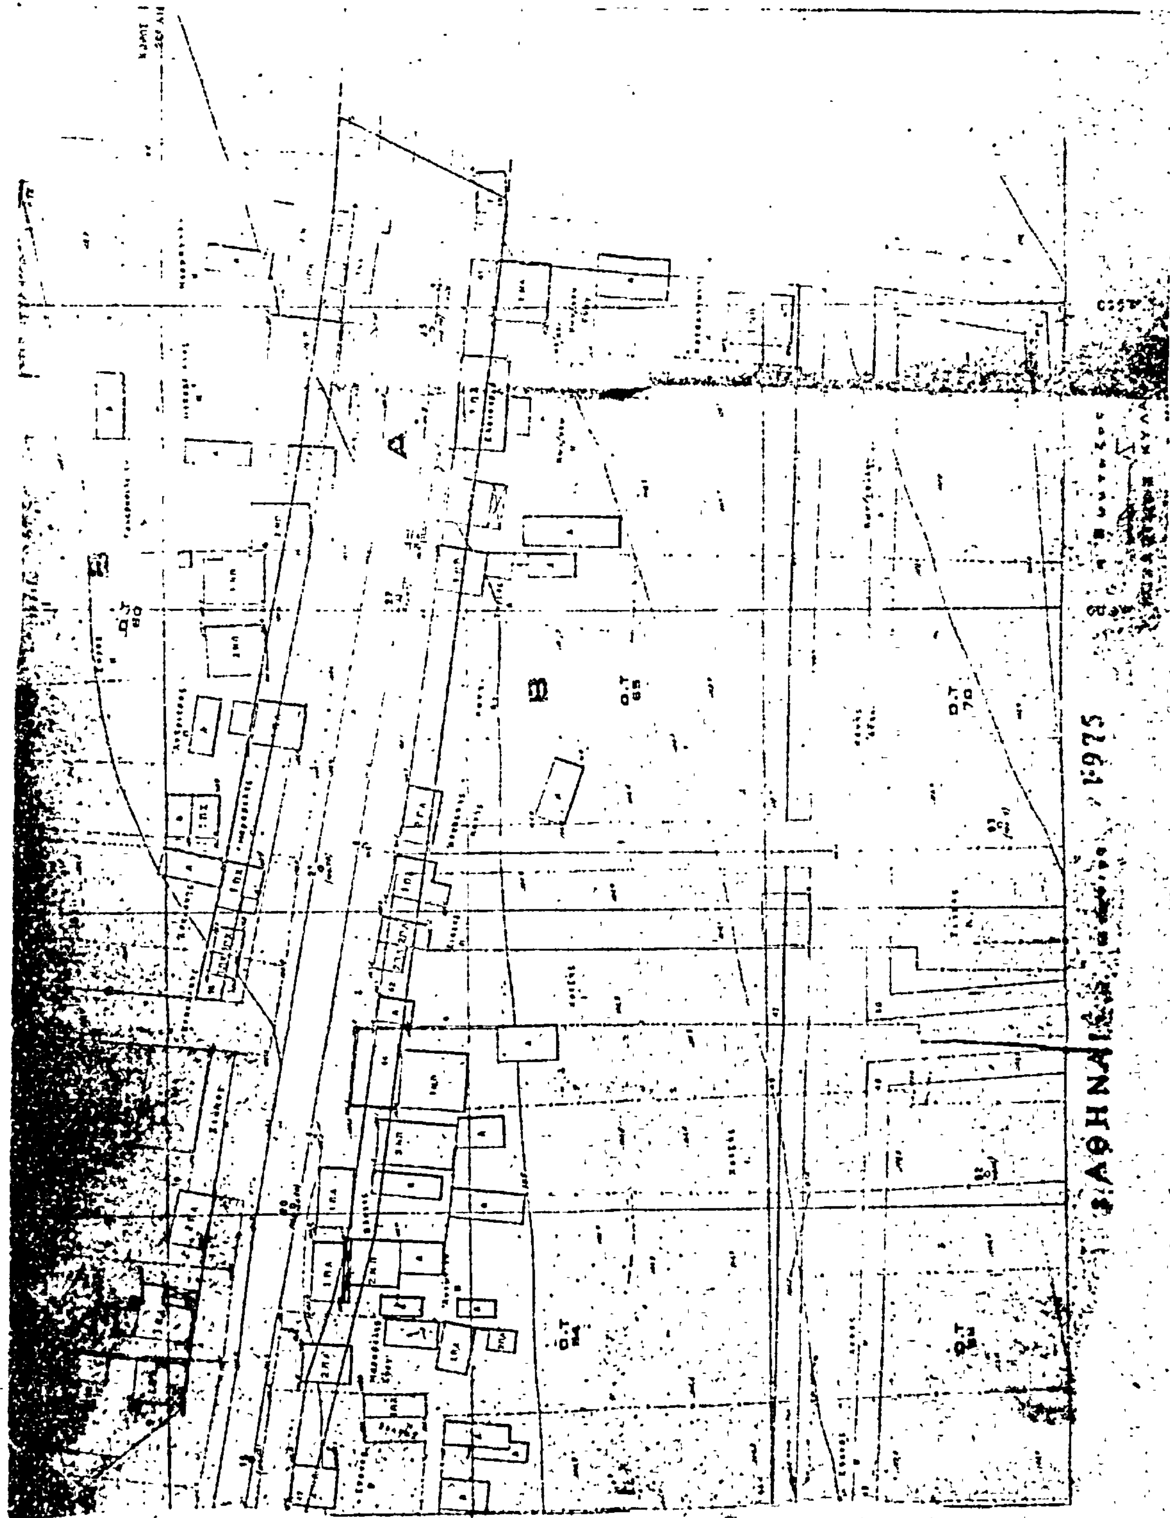
ΑΘΗΝΑΙ
1975

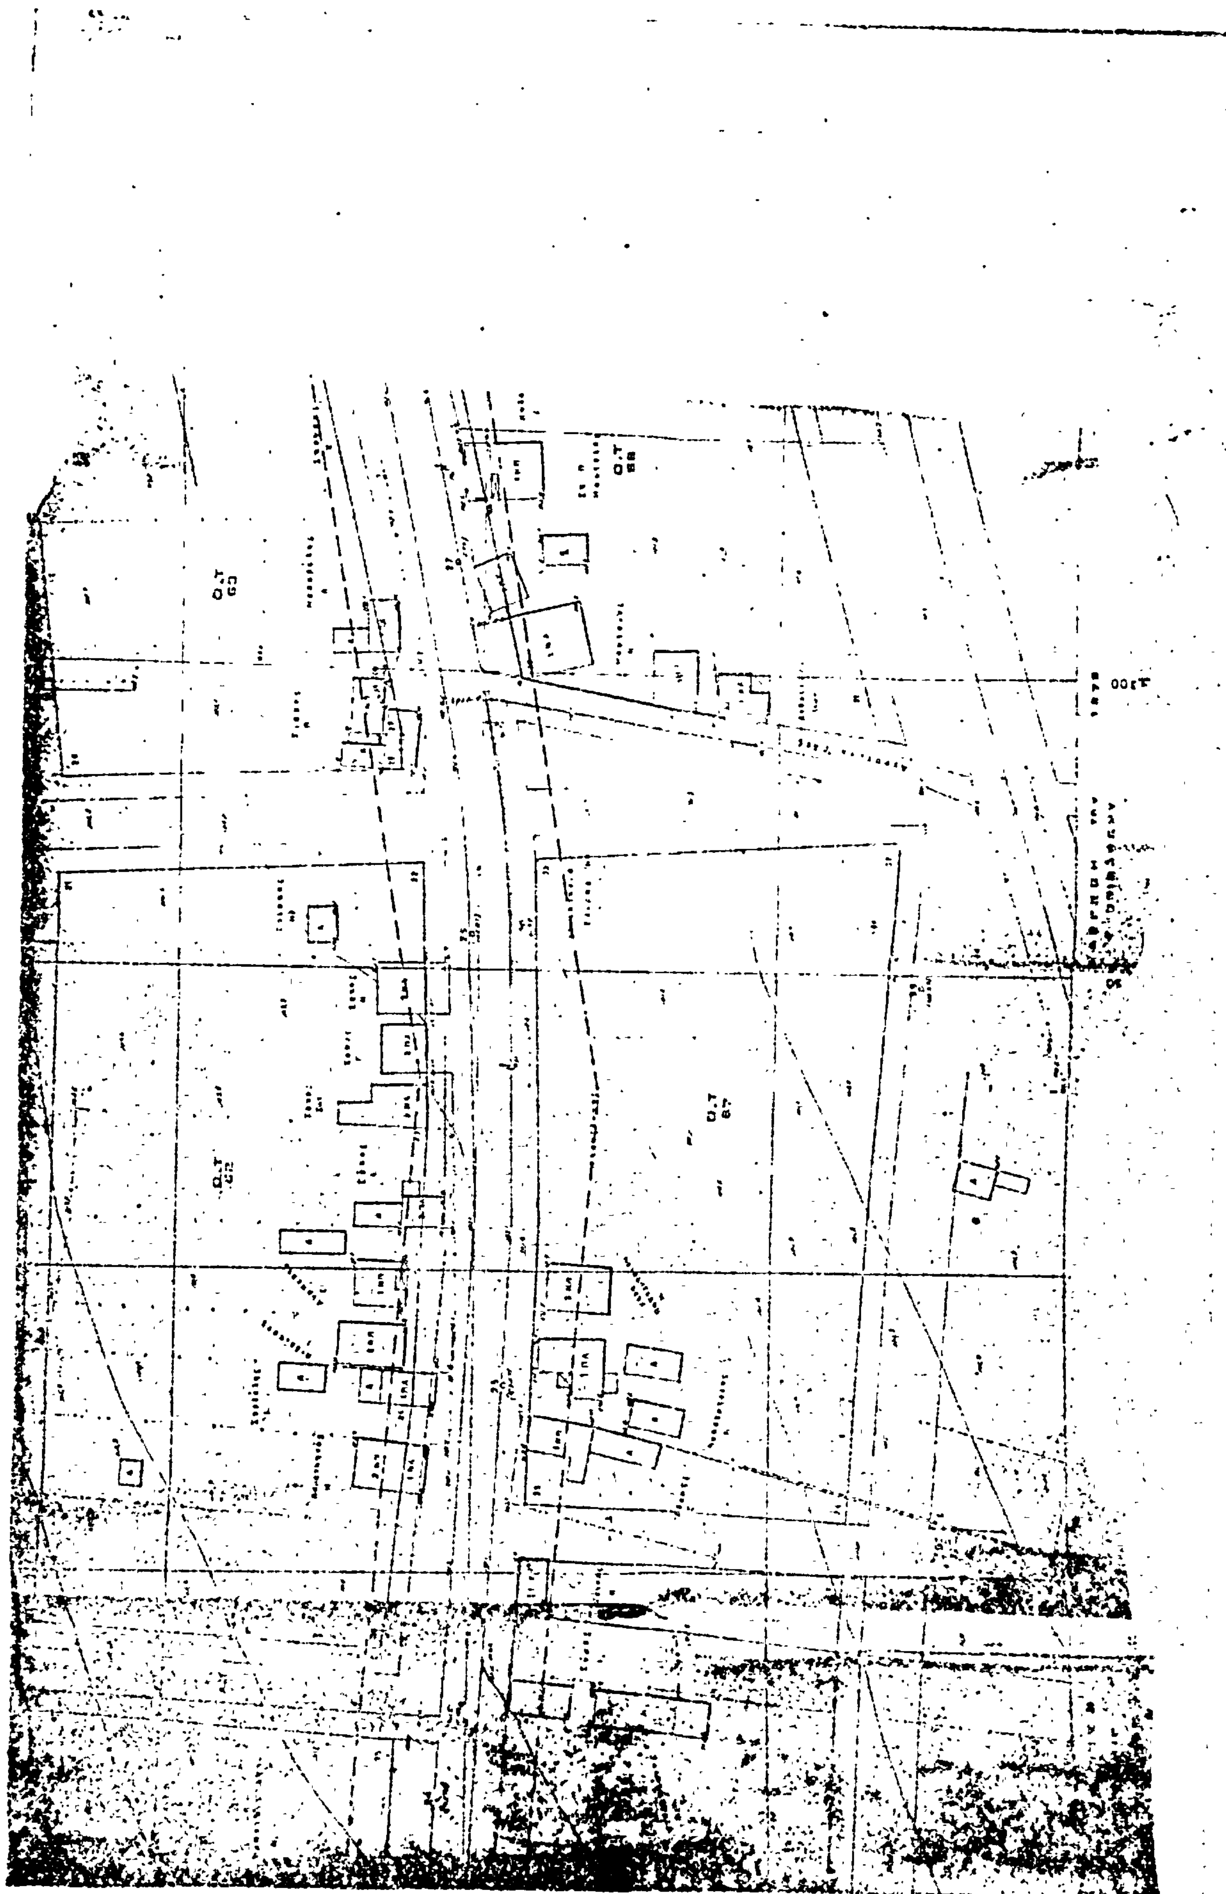

Ν. ΑΒΩΡΑΝΗ

ΣΧΕΔΙΟΝ ΠΟΛΕΩΣ


ΝΟΜΑΡΧΙΑ ΑΙΤΩΛΟΑΚΑΡΝΑΝΙΑΣ

Τ. Υ. Δ. Κ.

ΚΟΙΝΟΤΗΣ ΝΕΑ ΑΒΩΡΑΝΗ



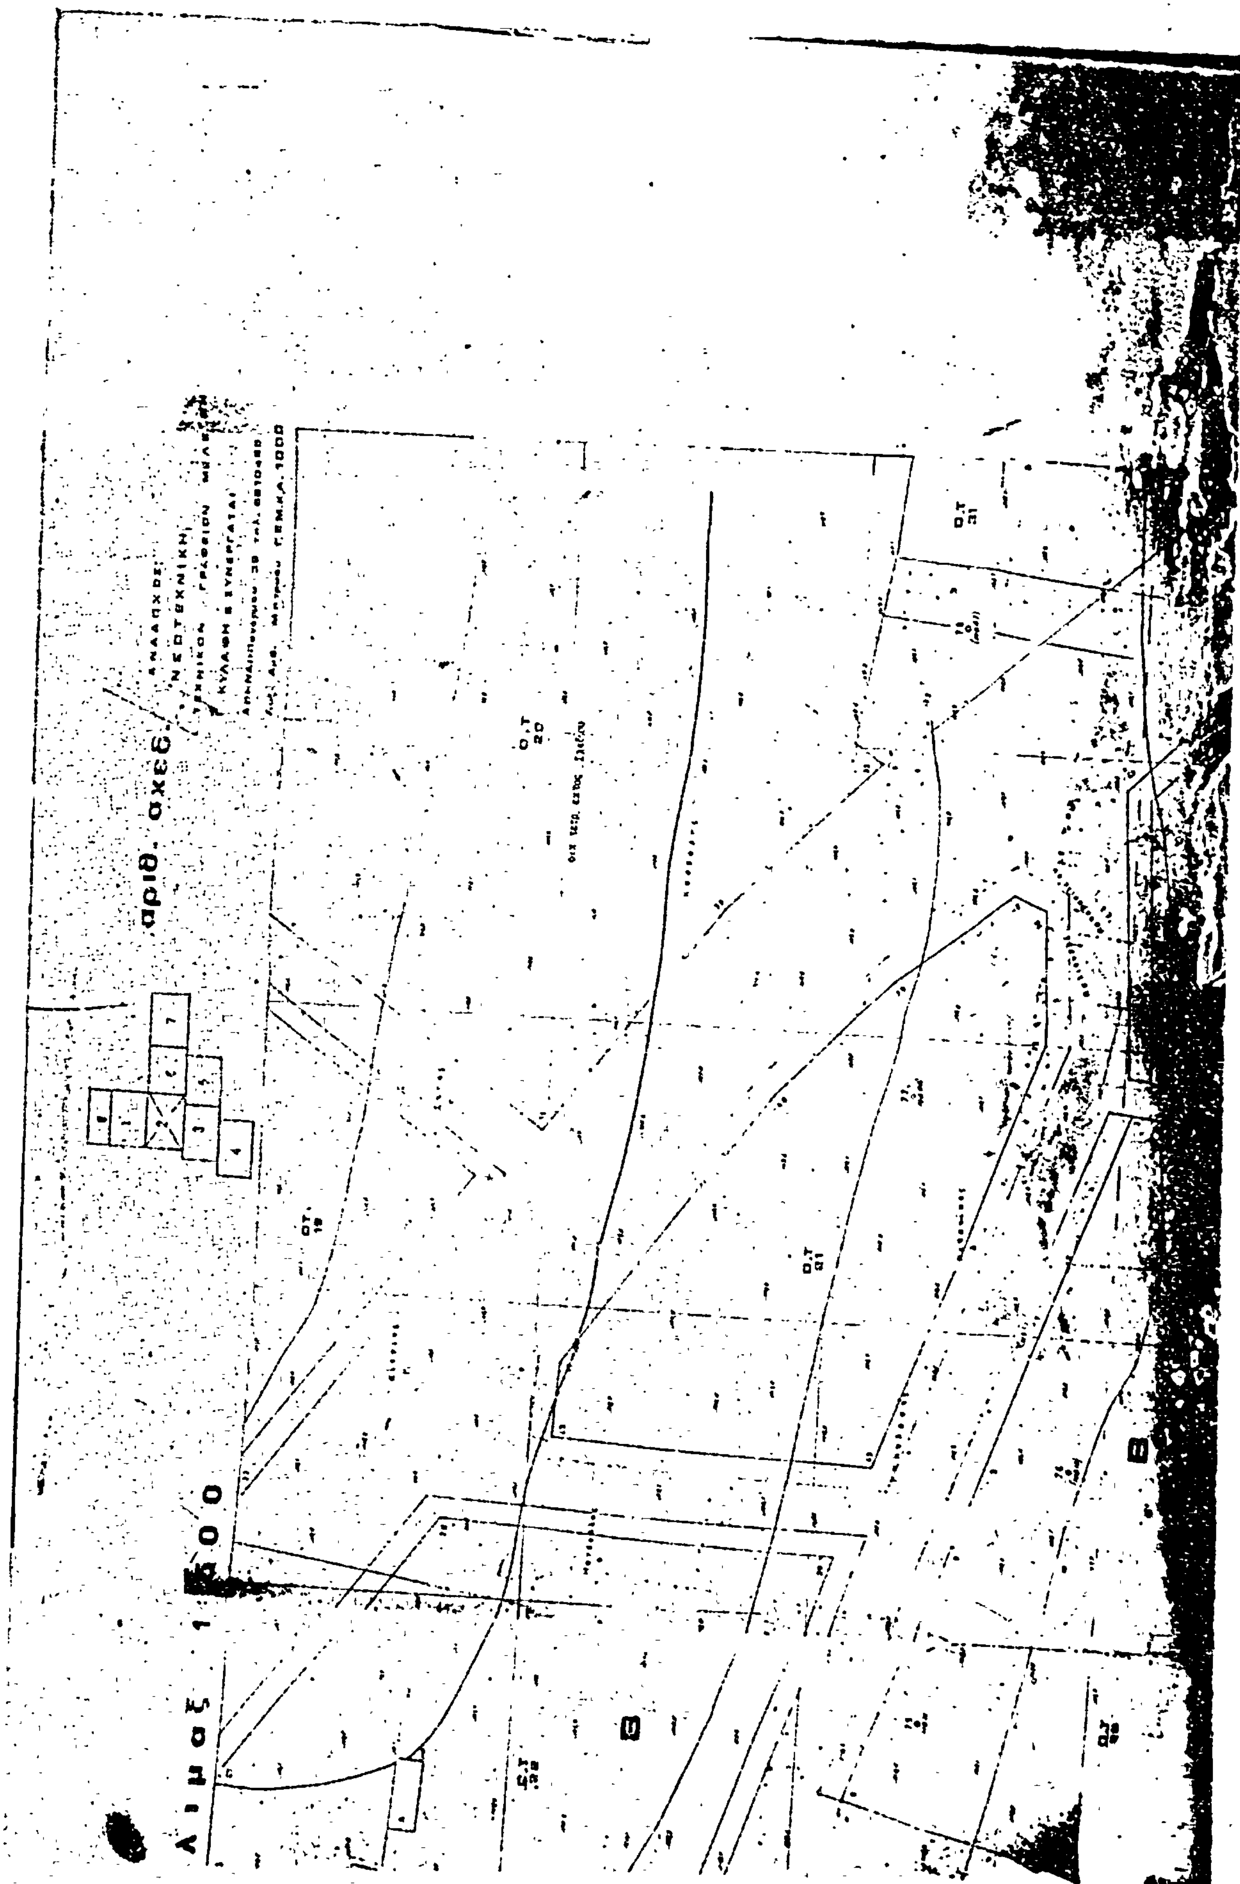


αριθ. σχεδ.

ΑΘΗΝΑΙ Μαρτίου 1975

Ο Συντάξας

ΓΕΡΑΣΙΜΟΣ ΚΥΛΑΦΗΣ

Αγρονόμος Τοπογράφος Μηχανικός


Β τομευς
Α
Α τομευς
Β τομευς

Ν. ΑΒΩΡΑΝΗ

ΣΧΕΔΙΟΝ ΠΟΛΕΩΣ

ΝΟΜΑΡΧΙΑ ΑΙΤΩΛΟΑΚΑΡΝΑΝΙΑΣ

Τ. Υ. Δ. Κ.

ΚΟΙΝΟΤΗΣ ΝΕΑ ΑΒΩΡΑΝΗ

ΕΘΕΩΡΗΘΗ

ΥΠΟΥΡΓΕΙΟΝ ΔΗΜΟΣΙΩΝ ΕΡΓΩΝ
Δ/ΝΣΙΣ ΤΕΧΝΙΚΩΝ ΥΠΗΡΕΣΙΩΝ
ΝΟΜΟΥ ΑΙΤΩΛ/ΝΙΑΣ


ΕΘΕΩΡΗΘΗ


.16.600

.16.650


.16.700

.16.750

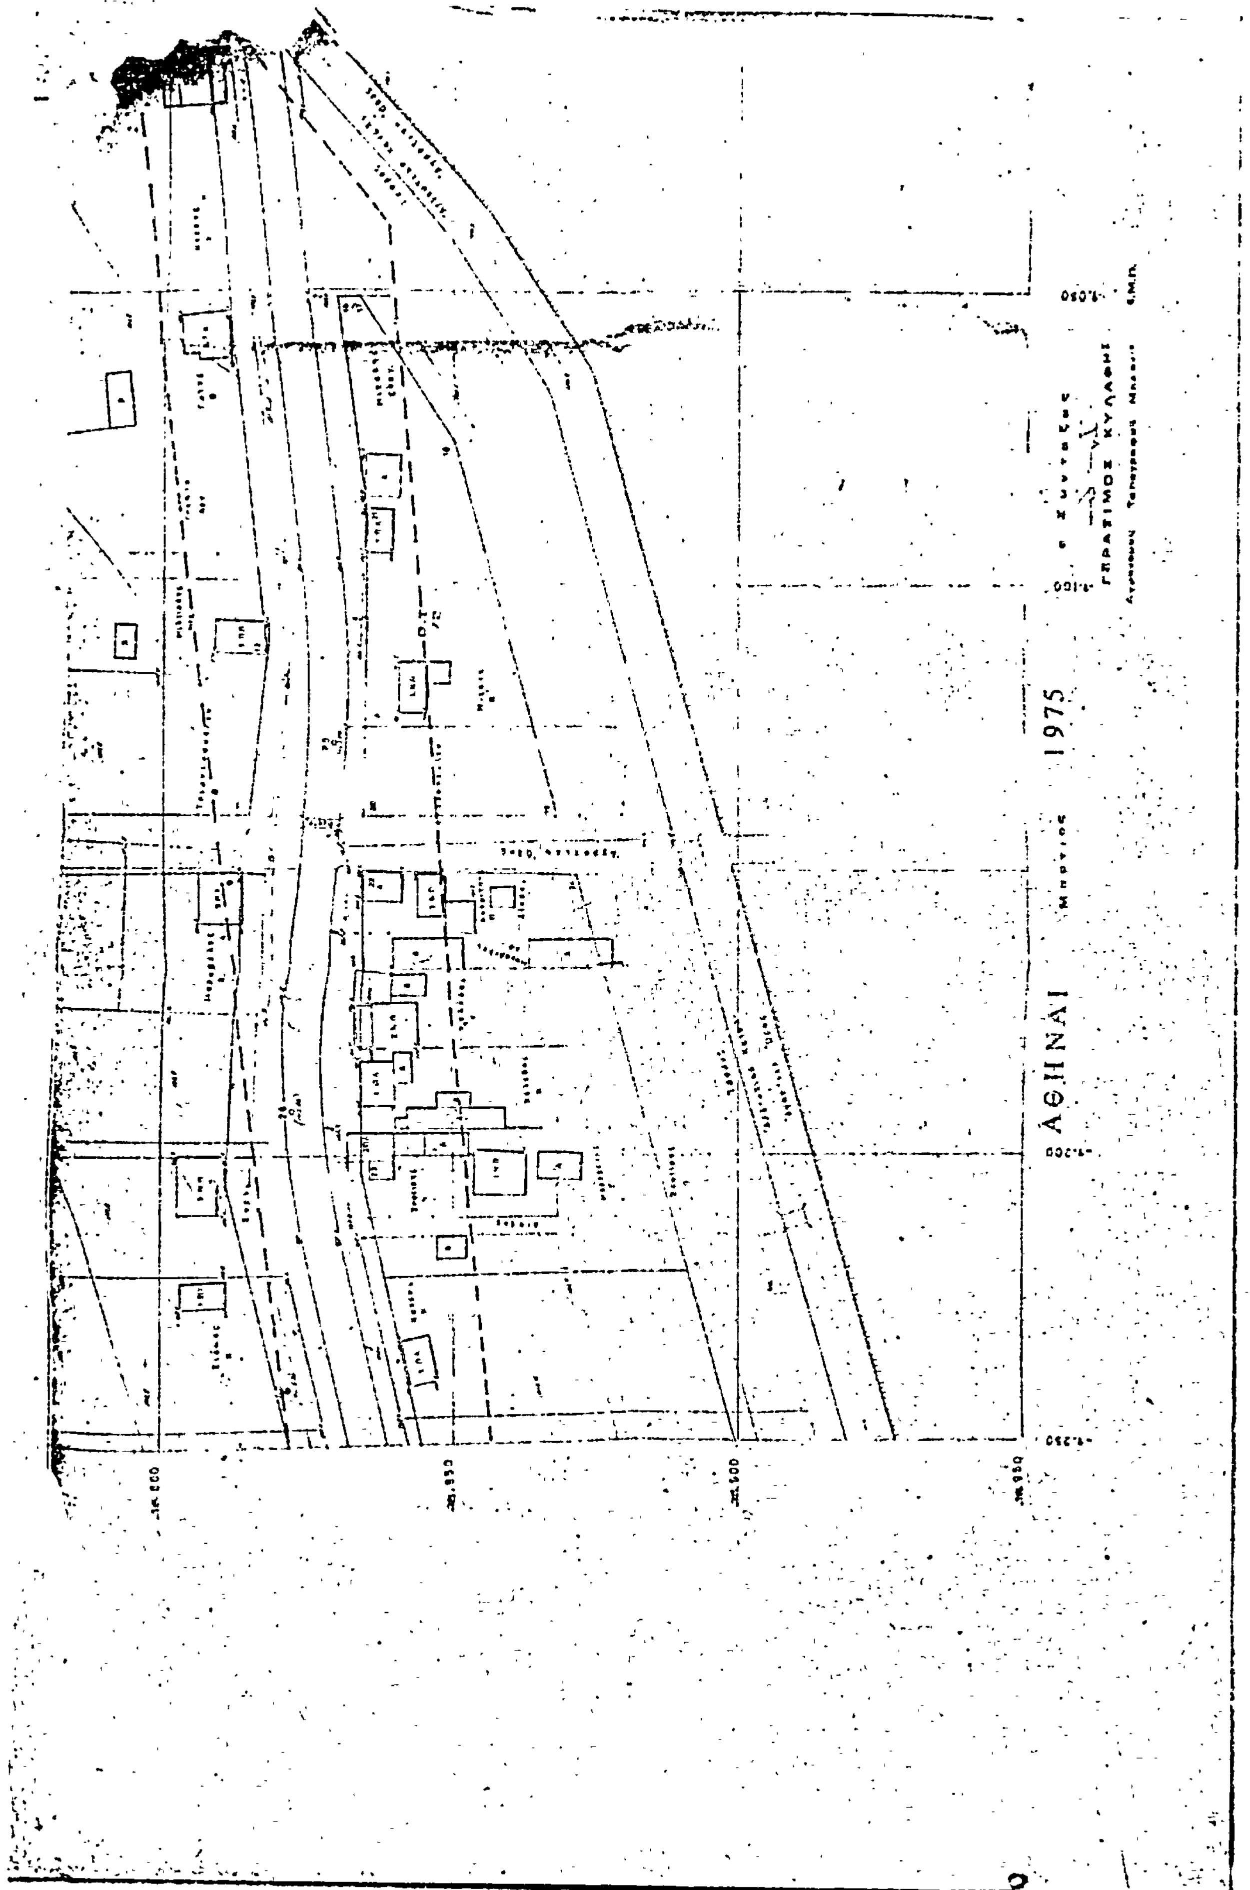

ΑΘΗΝΑΙ
1975

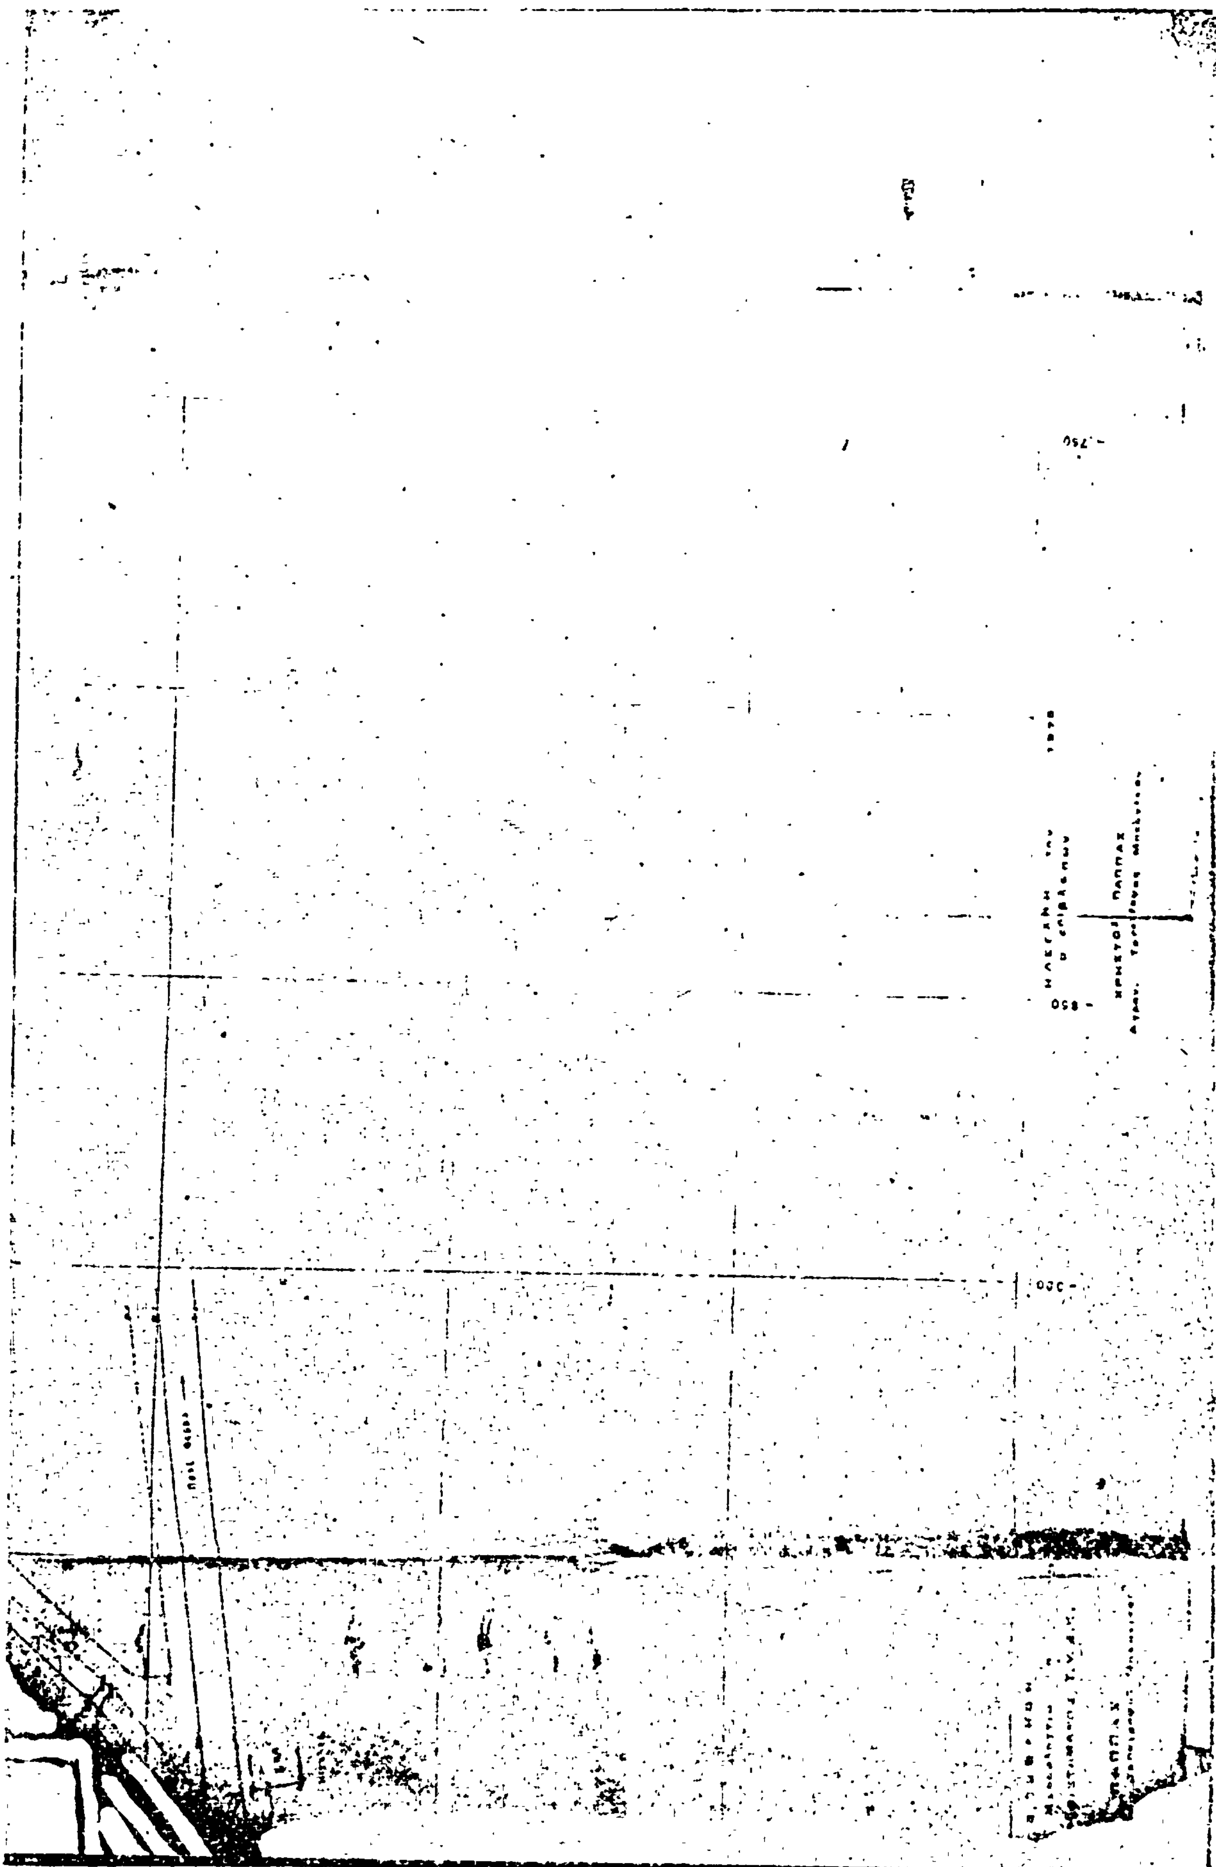





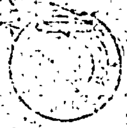

ΘΕΩΡΗΘΗ

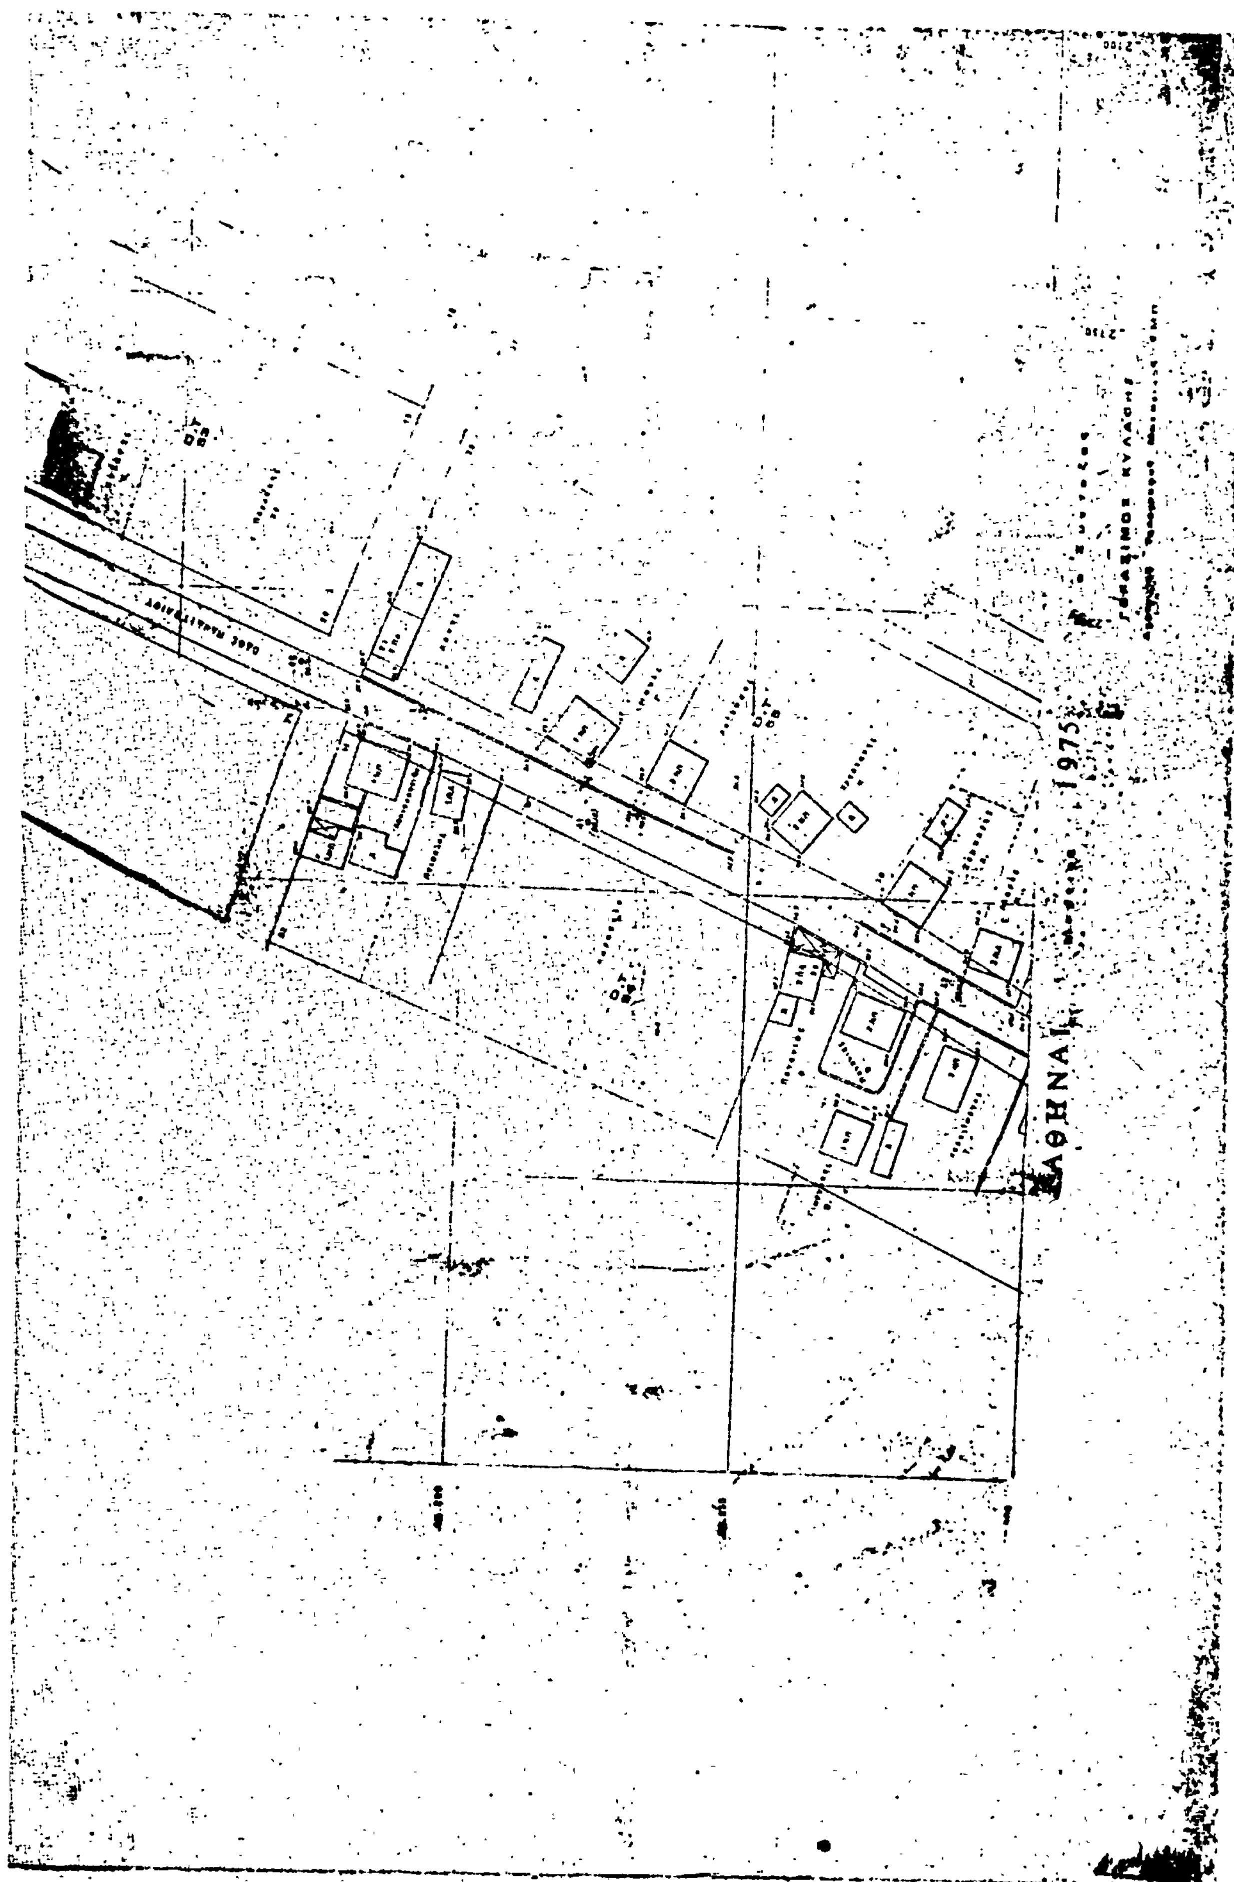
ΑΘΗΝΑΙ
1975

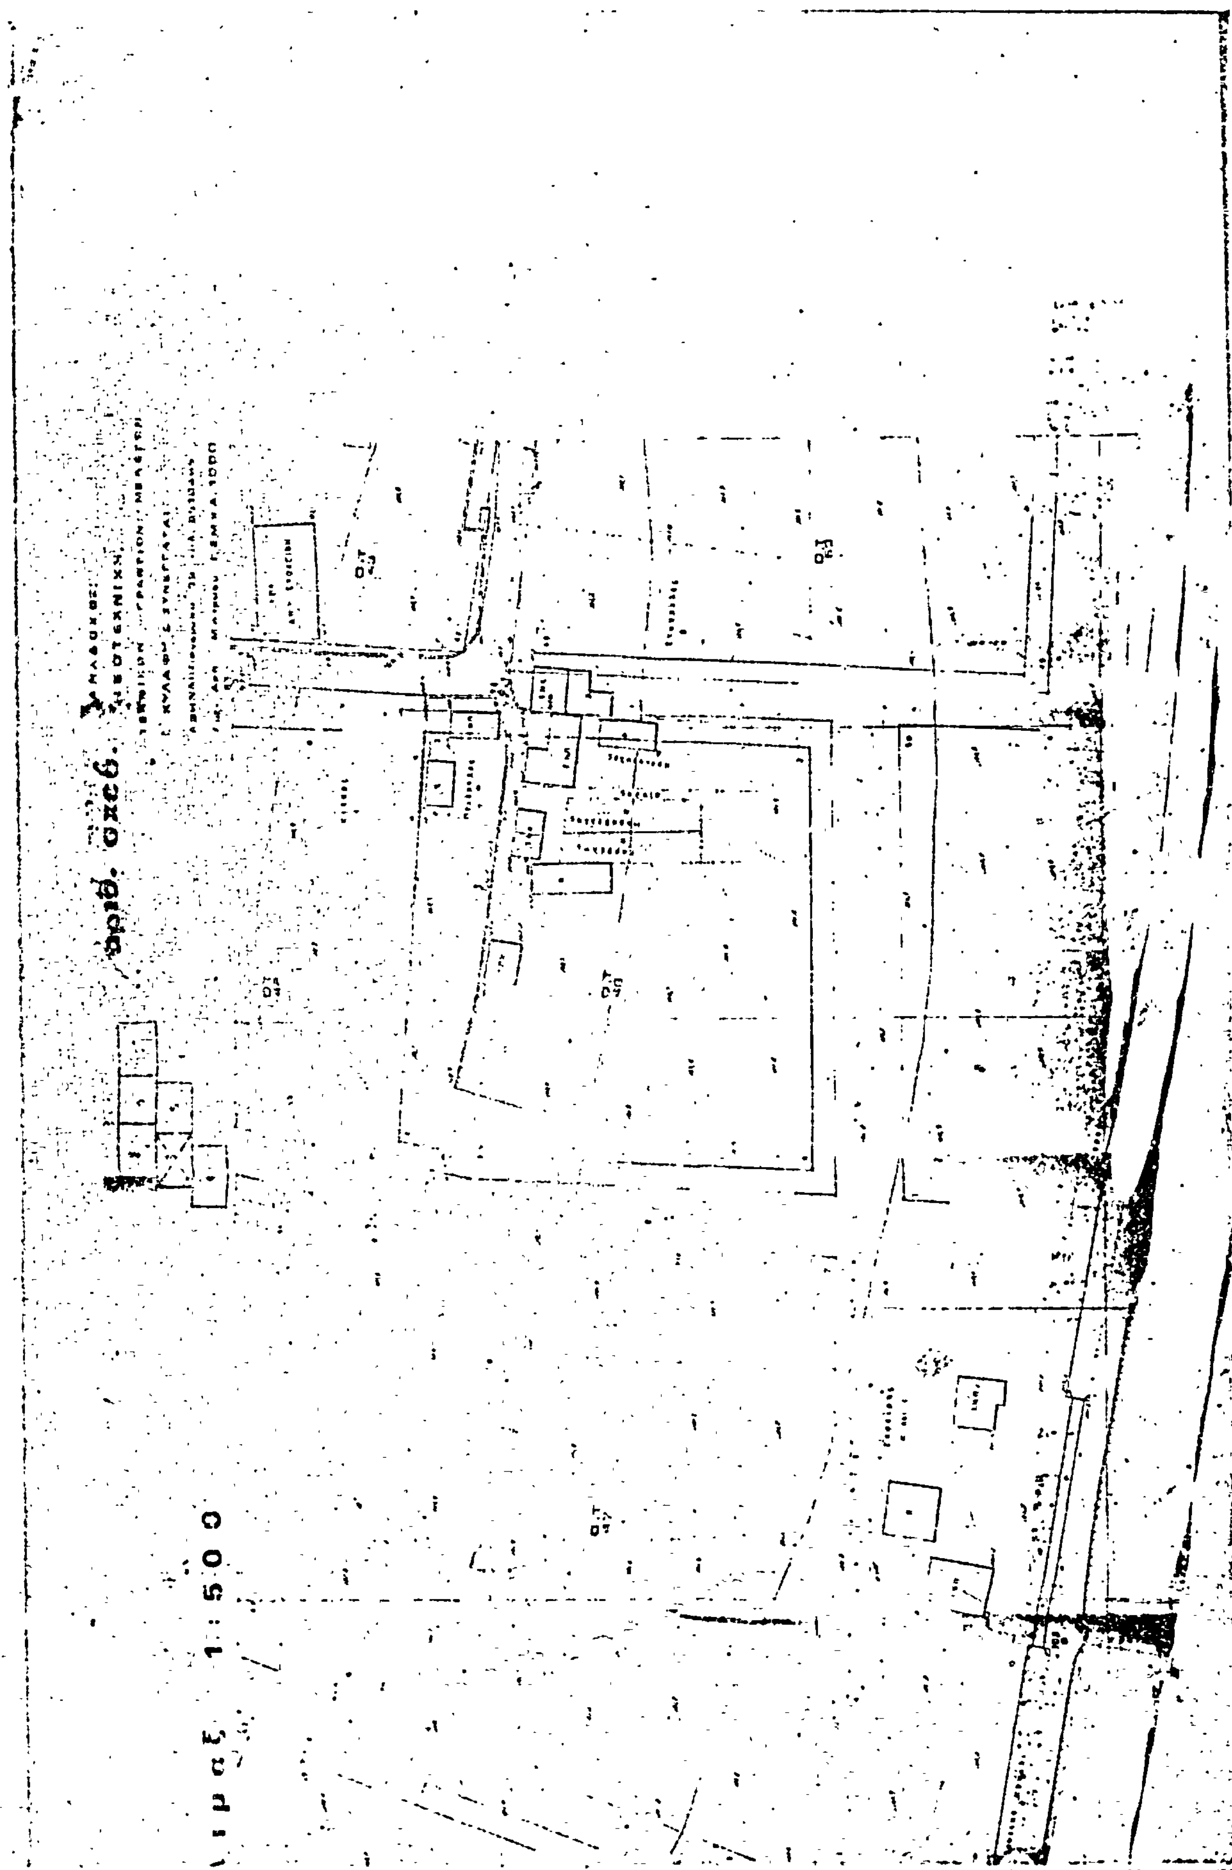
Κλίμαξ 1:500

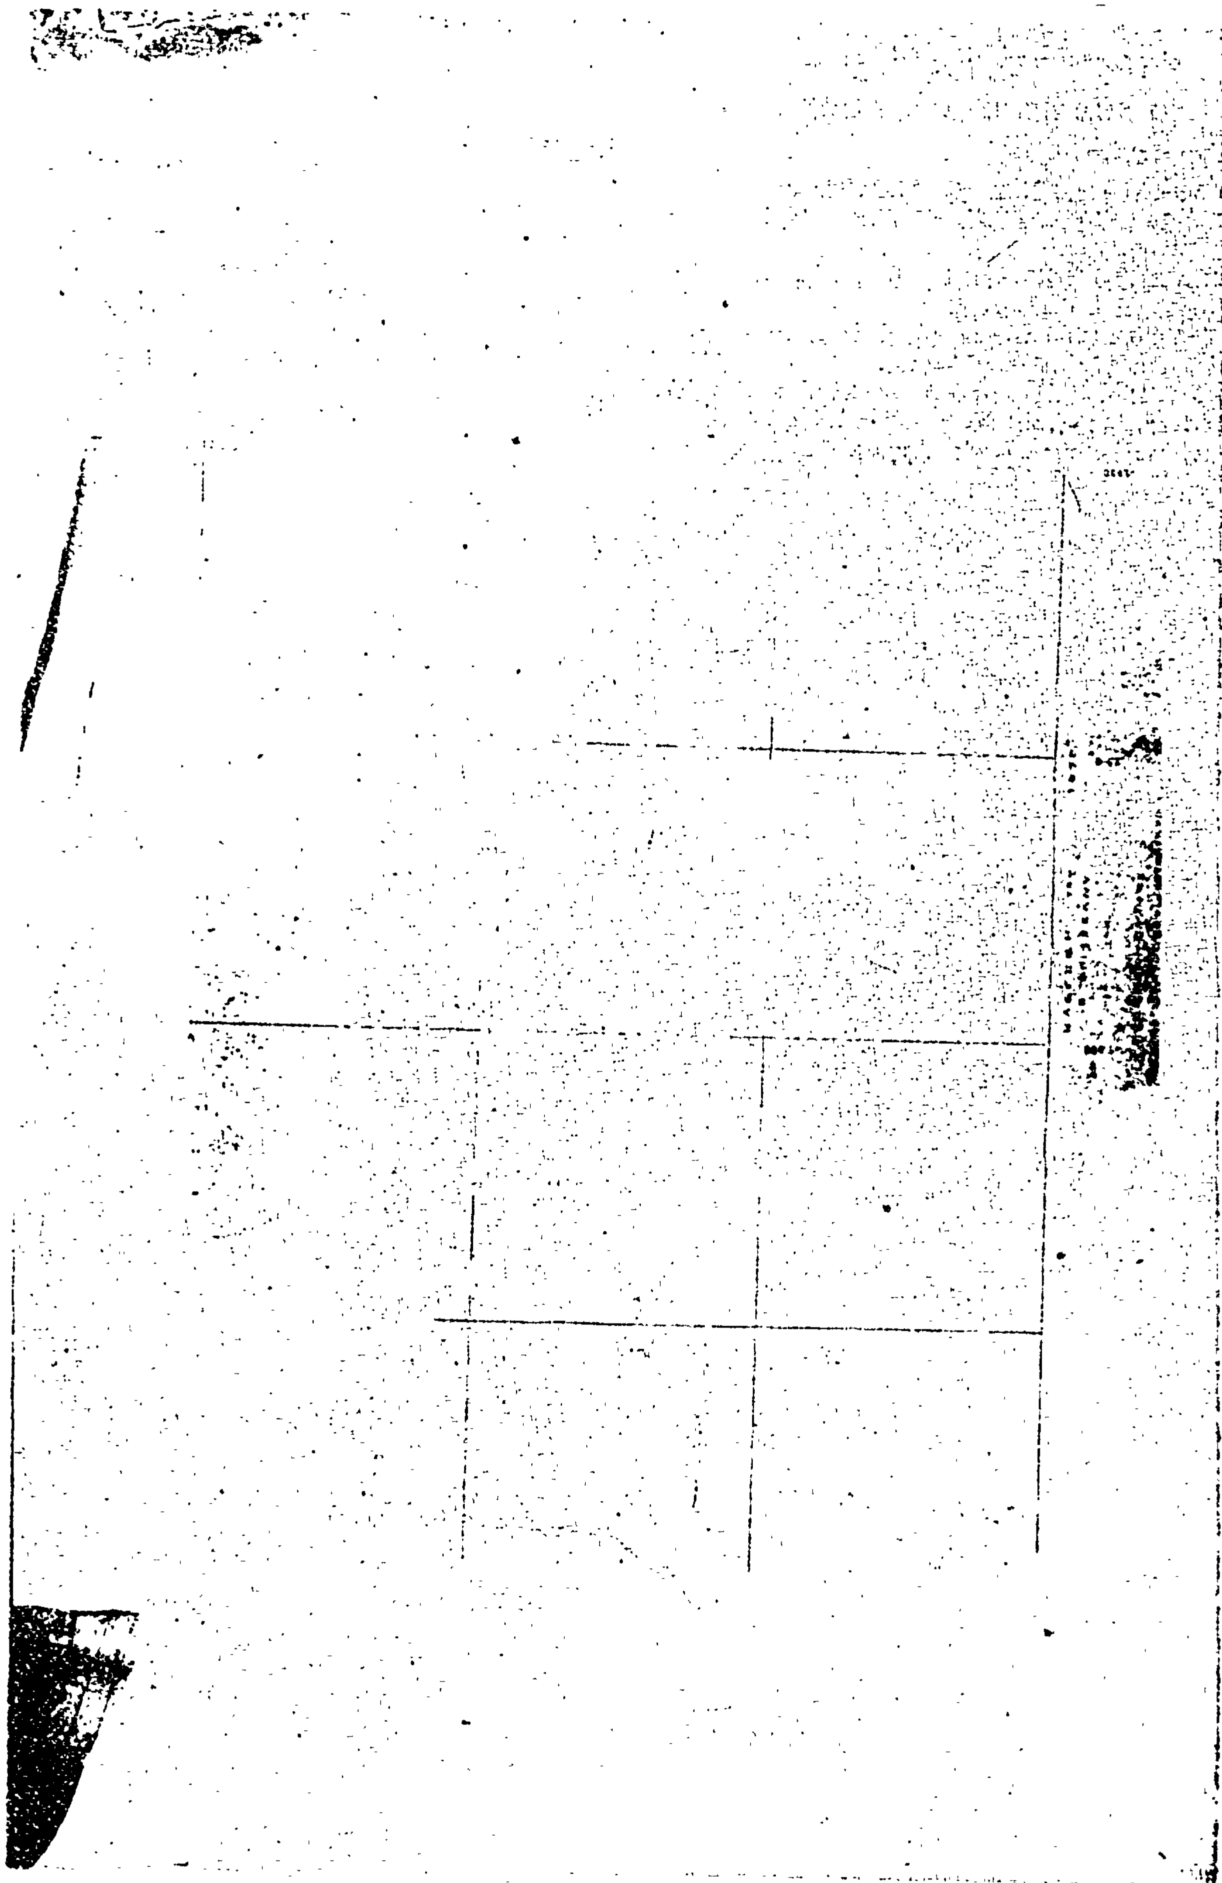

Ἀριθ. 0—16505 (3)

Τροποποίηση σχεδίου πόλεως Ἄργους Ν. Ἀργολίδος στὰ οἰκοδομικὰ τετράγωνα 18 καὶ 19.

Ο ΝΟΜΑΡΧΗΣ ΑΡΓΟΛΙΔΟΣ

Ἔχοντας ὑπόψη:

1. Τὶς διατάξεις τοῦ Ν.Δ. τῆς 17.7.1923 «περὶ σχεδίων πόλεων, Κωμῶν καὶ Συνοικισμῶν τοῦ Κράτους καὶ οἰκοδομῆς αὐτῶν».

2. Τὸ Ν.Δ. 8/9.6.1973 «περὶ Γ.Ο.Κ. τοῦ Κράτους», ὅπως τροποποιήθηκε καὶ ἰσχύει σήμερα.

3. Τὸ ἀπὸ 20.2.1969 Δ/γμα, μὲ τὸ ὁποῖο ἐγκρίθηκε τὸ ρυμοτομικὸ σχέδιο τῆς πόλεως Ἄργους.

4. Τὴν 172/1980 ἀπόφαση τοῦ Δημοτικοῦ Συμβουλίου Ἄργους, καθὼς καὶ ὅλα τὰ δικαιολογητικὰ ποὺ ἀφοροῦν τὴν τροποποίηση τοῦ σχεδίου τῆς πόλεως Ἄργους.

5. Τὰ τοπογραφικὰ σχεδ/τα τοῦ Πολιτικοῦ Μηχανικοῦ Γεωργίου Πλατῆ.

6. Τὴν 161/20/22.9.1981 ἀπόφαση τοῦ Νομαρχιακοῦ Συμβουλίου Δ.Ε., μὲ τὴν ὁποία ἀποφασίζει ὑπὲρ τῆς τροποποιήσεως σχεδίου πόλεως Ἄργους στὰ Ο.Τ. 18 — 19, σύμφωνα μὲ τὴν 172/1980 ἀπόφαση Δ.Σ.Α. καὶ ὅπως φαίνεται στὰ τοπογραφικὰ τοῦ ἀνωτέρω Μηχανικοῦ.

7. Τὶς διατάξεις τοῦ Β.Δ. 712/1970 καὶ τῶν Δ/των 677/1971 καὶ 198/1972, ἀποφασίζουμε:

Ἐγκρίνουμε τὴν τροποποίηση τοῦ σχεδίου πόλεως Ἄργους, ὅπως προτείνεται ἀπὸ Ν.Σ.Δ. Ἔργων Ν. Ἀργολίδος.

Ἡ ἀπόφαση αὐτὴ νὰ δημοσιευθεῖ στὴν Ἐφημερίδα τῆς Κυβερνήσεως.

Ναύπλιο, 13 Ὀκτωβρίου 1981

Ὁ Νομάρχης
Θ. ΧΑΜΠΙΠΗΣ

Ἀριθ. 2382 (4)

Ἀναγνώριση τῶν ὁδῶν «ΔΑΥΙΔ ΟΥΑΛΛΑΣ» καὶ «ΤΖΑΒΕΛΕΝΑΣ» στὴν Παραμυθιὰ Ν. Θεσπρωτίας, ὅτι ὑπάρχουν πρὶν ἀπὸ τὸ ἔτος 1923.

Ο ΝΟΜΑΡΧΗΣ ΘΕΣΠΡΩΤΙΑΣ

Ἔχοντας ὑπόψη:

Τὶς διατάξεις: 1) Τοῦ ἀπὸ 17.7.1923 Ν.Δ. «περὶ σχεδίων πόλεων, κωμῶν καὶ συνοικισμῶν τοῦ Κράτους καὶ ἀνεγέρσεως αὐτῶν».

2) Τοῦ Β.Δ. 712/70, ὅπως τροποποιήθηκε μὲ τὸ 611/71 καὶ 198/72 Β.Δ.

3) Τοῦ Ν. 3200/55 «περὶ διοικητικῆς ἀποκεντρώσεως», ὅπως συμπληρώθηκε μὲ τὸ 532/70 Ν.Δ. «περὶ συμπληρώσεως τῶν διατάξεων περὶ διοικητικῆς ἀποκεντρώσεως» καὶ βλέποντας.

1. Τὴν ἀπὸ 21.4.81 αἴτηση τοῦ Ἐλευθερίου Φούρκα καὶ Μάνθας Ζιάγκου.

2. Τοὺς προσκομισθέντας τίτλους ἰδιοκτησίας.

3. Τὸ ἀπὸ Μάρτιο 1980 τοπογραφικὸ σχεδιάγραμμα τοῦ Πολ. Ὑπ/κοῦ Ἀντωνίου Σαχινίδη.

4. Τὸ ἀπὸ 11.6.53 ρυμοτομικὸ σχέδιο πόλεως Παραμυθιᾶς στὸ ὁποῖο φαίνονται οἱ ἀνωτέρω ὁδοί.

5. Τὴν 87/81 ἀπόφαση τοῦ Δημοτικοῦ Συμβουλίου τοῦ Δήμου Παραμυθιᾶς, στὴν ὁποία διαπιστώνεται ὅτι οἱ ἀνωτέρω ὁδοὶ ὑπῆρχαν πρὶν ἀπὸ τὸ ἔτος 1923.

6. Τὴν μὲ ΑΠ 892/9.6.81 εἰσήγηση τοῦ Τμήματος Πολεοδομίας τοῦ Ν. Θεσπρωτίας.


7. Τὸ 10/81 πρακτικὸ τοῦ περιφερειακοῦ Συμβουλίου Δημ. Ἔργων, ἀποφασίζουμε:

Ἀναγνωρίζουμε ὅτι οἱ ὁδοὶ «ΔΑΥΙΔ ΟΥΑΛΛΑΣ» καὶ «ΤΖΑΒΕΛΕΝΑΣ» ποὺ βρίσκονται μέσα στὸ Ο.Τ., ὅπου τὸ Διοικητήριο, καὶ ποὺ φαίνονται στὸ μὲ κλίμακα 1:200 τοπογραφικὸ διάγραμμα τοῦ πολ. Ὑπ/κοῦ Ἀντωνίου Σαχινίδη, μὲ στοιχεῖα ΑΒΓΔΕΖΗΘΙΚΛΜΝΞΟΑ καὶ ΠΡΣΤΥΦΧΨΩΠ ἀντίστοιχα, ὑπάρχουν πρὶν ἀπὸ τὸ ἔτος 1923.

Ἡ ἀπόφαση αὐτὴ ποὺ ἰσχύει ἀπὸ τὴν κοινοποίηση στοὺς παραλῆπτες νὰ δημοσιευθεῖ στὴν Ἐφημερίδα τῆς Κυβερνήσεως.

Ἡγουμενίτσα, 3 Ὀκτωβρίου 1981

Ὁ Νομάρχης
ΣΠΥΡ. ΤΣΙΡΚΑΣ

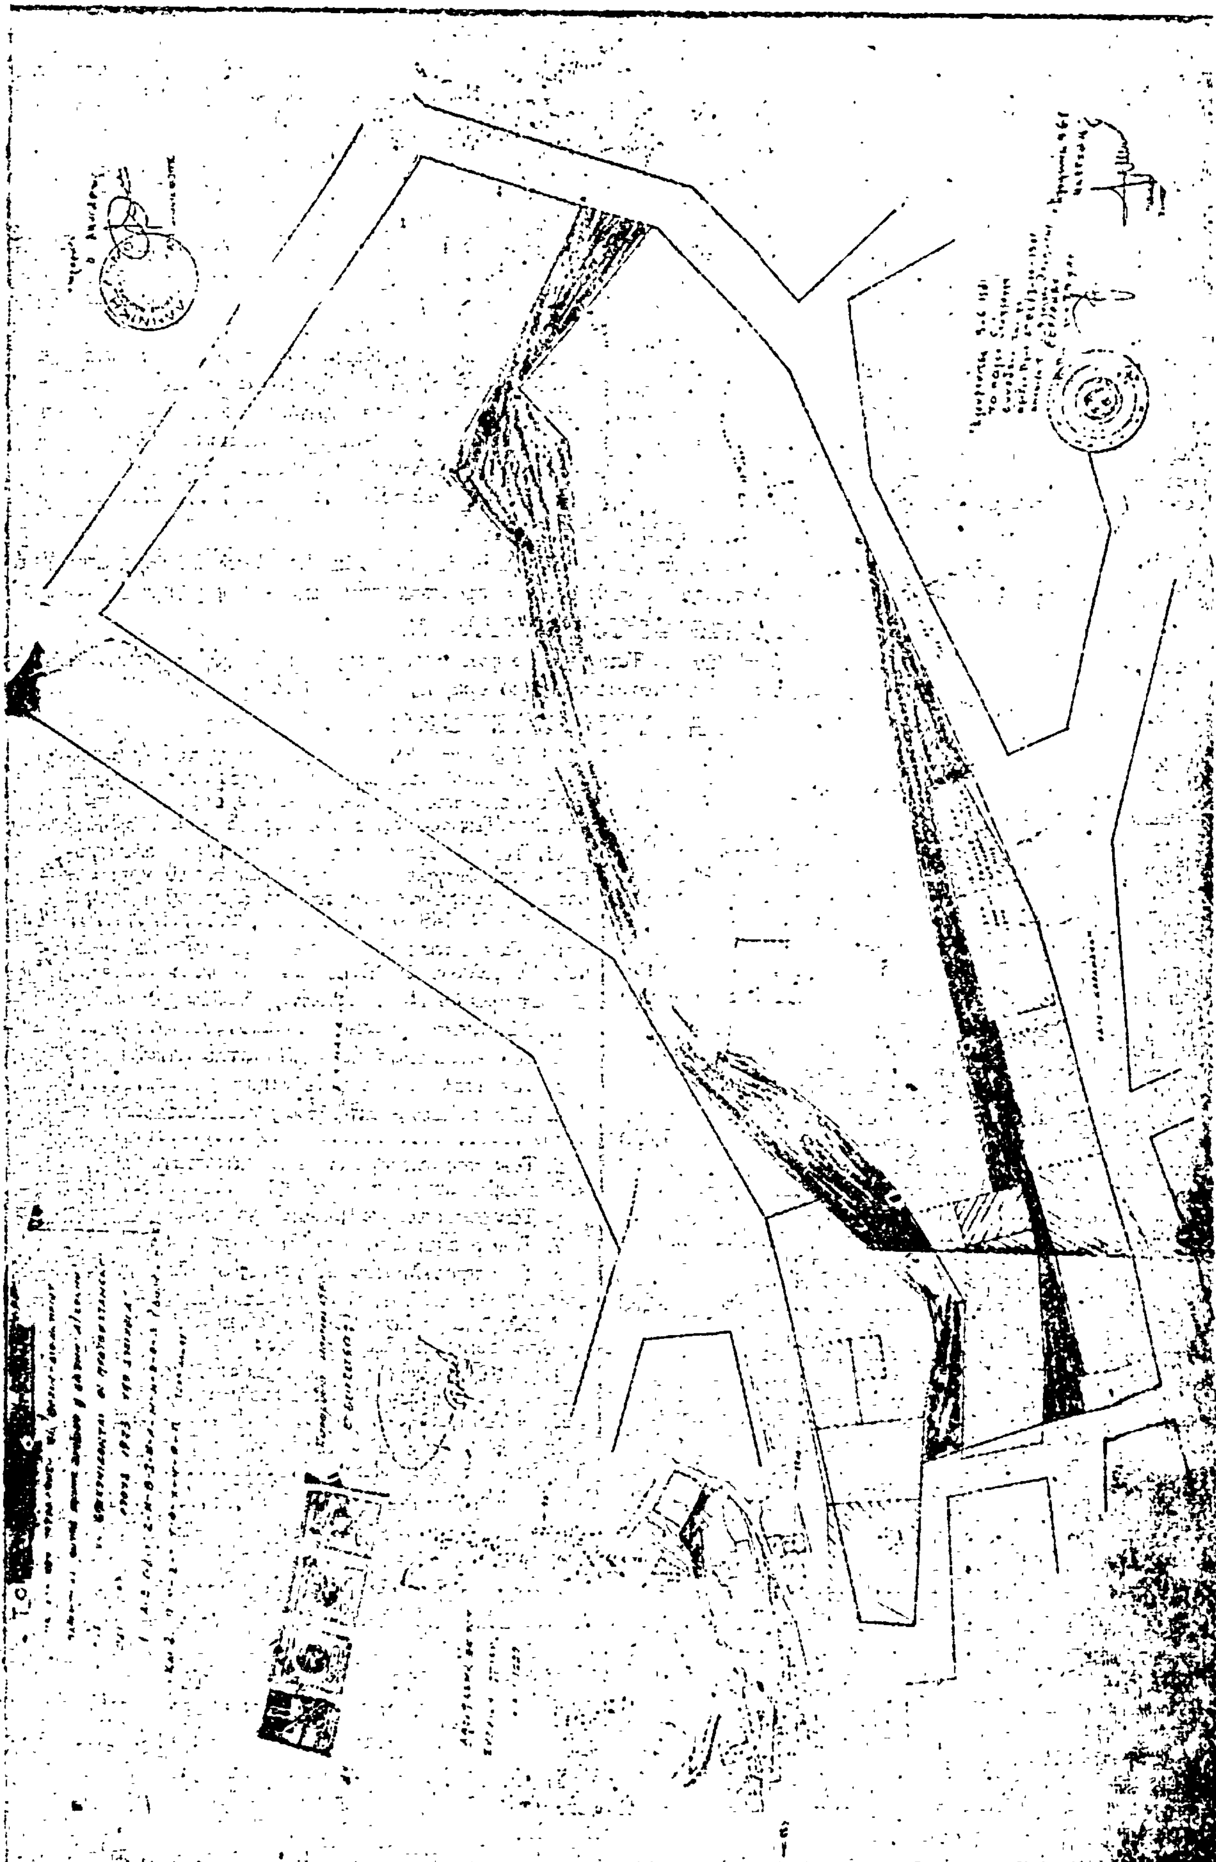

Η ΓΕΝΙΚΗ ΔΙΕΥΘΥΝΣΗ ΤΟΥ ΕΘΝΙΚΟΥ ΤΥΠΟΓΡΑΦΕΙΟΥ

ΓΝΩΣΤΟΠΟΙΕΙ ΟΤΙ:

Ἡ ἐτήσια συνδρομὴ τῆς Ἐφημερίδας τῆς Κυβερνήσεως, ἡ τιμὴ τῶν φύλλων της ποὺ πωλοῦνται τμηματικὰ καὶ τὰ τέλη δημοσιεύσεων στὴν Ἐφημερίδα τῆς Κυβερνήσεως, καθορίσθηκαν ἀπὸ 1 Ἰανουαρίου 1981 ὡς ἀκολούθως:

Α' ΕΤΗΣΙΕΣ ΣΥΝΔΡΟΜΕΣ

1. Γιὰ τὸ Τεῦχος Α'	Δραχ.	1.500
2. » » » Β'	»	3.000
3. » » » Γ'	»	1.000
4. » » » Δ'	»	2.500
5. » » » Νομικῶν Προσώπων Δ.Δ. κ.λπ.	»	1.000
6. » » » Ἀν. Εἰδ. Δικαστηρίου	»	200
7. » » » Παράρτημα	»	600
8. » » » Ἀνωνύμων Ἑταιρειῶν κ.λπ.	»	7.000
9. » » Δελτίο Ἐμπορικῆς καὶ Βιομηχανικῆς Ἰδιοκτησίας	»	600
10. Γιὰ ὅλα τὰ τεύχη καὶ τὸ Δ.Ε.Β.Ι.	»	15.000

Οἱ Δῆμοι καὶ οἱ Κοινότητες τοῦ Κράτους καταβάλλουν τὸ 1/2 τῶν ἀνωτέρω συνδρομῶν.

Ὑπὲρ τοῦ Ταμείου Ἀλληλοβοηθείας Προσωπικοῦ τοῦ Ἐθνικοῦ Τυπογραφείου (ΤΑΠΕΤ) ἀναλογοῦν τὰ ἑξῆς ποσά:

1. Γιὰ τὸ Τεῦχος Α'	Δραχ.	75
2. » » » Β'	»	150
3. » » » Γ'	»	50
4. » » » Δ'	»	125
5. » » » Νομικῶν Προσώπων Δ.Δ. κ.λπ.	»	50
6. » » » Ἀν. Εἰδ. Δικαστηρίου	»	10
7. » » » Παράρτημα	»	30
8. » » » Ἀνωνύμων Ἑταιρειῶν κ.λπ.	»	350
9. » » Δελτίο Ἐμπ. καὶ Βιομ. Ἰδιοκτησίας	»	30
10. Γιὰ ὅλα τὰ τεύχη	»	750

Β'. ΤΙΜΗ ΦΥΛΛΩΝ

Ἡ τιμὴ πωλήσεως κάθε φύλλου, μέχρις 8 σελ., εἶναι 7 δρχ., ἀπὸ 9 ὡς 24 σελ. 14 δρχ., ἀπὸ 25 ὡς 48 σελ. 20 δρχ., ἀπὸ 49 ὡς 80 σελ. 40 δρχ., ἀπὸ 81 σελ. καὶ ἄνω ἡ τιμὴ πωλήσεως κάθε φύλλου προσαυξάνεται κατὰ 40 δρχ. ἀνὰ 80 σελίδες.

Γ'. ΤΙΜΗ ΦΩΤΟΑΝΤΙΓΡΑΦΩΝ

Ἡ τιμὴ διαθέσεως στὸ κοινὸ τῶν ἐκδιδομένων ἀπὸ τὸ Ἐθνικὸ Τυπογραφεῖο φωτοαντιγράφων τῶν διαφόρων φύλλων τῆς Ἐφημερίδας τῆς Κυβερνήσεως καθορίζεται σὲ τρεῖς (3) δραχμὲς κατὰ σελίδα.

Δ'. ΤΕΛΗ ΔΗΜΟΣΙΕΥΣΕΩΝ

Ι Στὸ τεῦχος Ἀνωνύμων Ἑταιρειῶν καὶ Ἑταιρειῶν Περιωρισμένης Εὐθύνης:

Α' Ἀνωνύμων Ἑταιρειῶν:

1. Τῶν καταστατικῶν	Δρχ.	18.000
2. Τῶν ἀποφάσεων «περὶ συγχωνεύσεως ἀνωνύμων ἑταιρειῶν»	»	18.000
3. Τῶν κωδικοποιήσεων τῶν καταστατικῶν (ΦΕΚ 309/67, τ. Β')	»	9.000
4. Τῶν τροποποιήσεων τῶν καταστατικῶν	»	5.000
5. Τῶν ἰσολογισμῶν κάθε χρήσεως	»	8.000
6. Τῶν ὑπουργικῶν ἀποφάσεων «περὶ παροχῆς ἀδείας ἐπεκτάσεως τῶν ἐργασιῶν Ἀσφαλιστικῶν Ἑταιρειῶν», τῶν ἐκθέσεων ἐκτιμήσεως περιουσιακῶν στοιχείων καὶ τῶν ἀποφάσεων τοῦ Δ.Σ. τοῦ ΕΛΤΑ, μὲ τὶς ὁποῖες ἐγκρίνονται καὶ δημοσιεύονται οἱ κανονισμοὶ αὐτοῦ	»	7.000
7. Τῶν ἀποφάσεων «περὶ ἐγκαταστάσεως ὑποκαταστήματος, διορισμοῦ γενικοῦ πράκτορος καὶ παροχῆς πληρεξουσιότητος πρὸς ἀντιπροσώπευσιν ἐν Ἑλλάδι ἀλλοδαπῶν Ἑταιρειῶν» καὶ τῶν ἀποφάσεων «περὶ μεταβιβάσεως τοῦ χαρτοφυλακίου Ἀσφαλιστικῶν Ἑταιρειῶν κατὰ τὸ ἄρθρο 59 παρ. 1 τοῦ Ν.Δ. 400/70»	»	4.000
8. Τῶν ἀνακοινώσεων γιὰ κάθε μεταβολὴ ποὺ γίνεται μὲ ἀπόφαση Γ.Σ. ἢ Δ.Σ., τῶν προσκλήσεων σὲ γενικὲς συνελεύσεις, τῶν κατὰ τὸ ἄρθρο 32 τοῦ Ν. 3221/24 γνωστοποιήσεων, τῶν ἀνακοινώσεων, ποὺ προβλέπονται ἀπὸ τὸ ἄρθρο 59 παρ. 3 τοῦ Ν.Δ. 400/1970 «περὶ Ἀλλοδαπῶν Ἀσφαλιστικῶν Ἑταιρειῶν», τῶν ἀποφάσεων τοῦ Διοικητικοῦ Συμβουλίου τοῦ ΕΛΤΑ, ποὺ ἀναφέρονται σὲ προσωρινὲς διατάξεις καὶ τῶν ἀποφάσεων τοῦ Ὑπ. Συγκοινωνιῶν διὰ τοὺς ΗΛΠΑΠ – ΗΣΑΠ – ΟΣΕ	»	2.000
9. Τῶν συνοπτικῶν μηνιαίων καταστάσεων τῶν Τραπεζικῶν Ἑταιρειῶν	»	2.000
10. Τῶν ἀποφάσεων τῆς ἐπιτροπῆς τοῦ Χρηματιστηρίου «περὶ εἰσαγωγῆς χρεωγράφων εἰς τὸ χρηματιστήριον πρὸς διαπραγμάτευσιν, συμφώνως πρὸς τὰς διατάξεις τοῦ ἄρθρου 2 παρ. 3 Α.Ν. 148/1967»	Δρχ.	2.000
11. Τῶν ἀποφάσεων τῆς ἐπιτροπῆς κεφαλαιαγορᾶς «περὶ διαγραφῆς χρεωγράφων ἐκ τοῦ χρηματιστηρίου, συμφώνως πρὸς τὰς διατάξεις τοῦ ἄρθρου 2 παρ. 4 Α.Ν. 148/67»	»	2.000
12. Τῶν ἀποφάσεων «περὶ ἐγκρίσεως τιμολογίων τῶν Ἀσφαλιστικῶν Ἑταιρειῶν»	»	2.000

Β' Ἑταιρειῶν Περιωρισμένης Εὐθύνης:

1. Τῶν καταστατικῶν	Δρχ.	2.000
2. Τῶν κωδικοποιήσεων τῶν καταστατικῶν	»	2.000
3. Τῶν ἰσολογισμῶν κάθε χρήσεως	»	2.500
4. Τῶν ἐκθέσεων ἐκτιμήσεως περιουσιακῶν στοιχείων	»	2.000
5. Τῶν τροποποιήσεων τῶν καταστατικῶν (γιὰ κάθε συμβολαιογραφικὴ πράξη)	»	800
6. Τῶν ἀνακοινώσεων μὲ συμβολαιογραφικὴ πράξη	»	800
7. Τῶν ἀνακοινώσεων μὲ ἀπόφαση τῆς Γ.Σ.	»	600
8. Τῶν προσκλήσεων σὲ γενικὲς συνελεύσεις	»	600

Γ' Ἀλληλασφαλιστικῶν Συνεταιρισμῶν – Ἀλληλασφαλιστικῶν Ταμείων καὶ Φιλανθρωπικῶν Σωματείων:

1. Τῶν ὑπουργικῶν ἀποφάσεων «περὶ χορηγήσεως ἀδείας λειτουργίας Ἀλληλασφαλιστικῶν Συνεταιρισμῶν – Ἀλληλασφαλιστικῶν Ταμείων»	»	2.000
2. Τῶν ἰσολογισμῶν τῶν ἀνωτέρω Συνεταιρισμῶν, Ταμείων καὶ Σωματείων	»	2.500
Δ' Τῶν δικαστικῶν πράξεων:	Δρχ.	800

ΙΙ. Στὸ Τέταρτο τεῦχος:

Τῶν δικαστικῶν πράξεων γιὰ παρακατάθεση ἀποζημιώσεως	»	800

Ε'. ΚΑΤΑΒΟΛΗ ΣΥΝΔΡΟΜΩΝ - ΤΕΛΩΝ ΔΗΜΟΣΙΕΥΣΕΩΝ ΚΑΙ ΠΟΣΟΣΤΩΝ Τ.Α.Π.Ε.Τ.

1. Οἱ συνδρομὲς τοῦ ἐσωτερικοῦ καὶ τὰ τέλη δημοσιεύσεων προκαταβάλλονται στὰ Δημόσια Ταμεῖα ἔναντι ἀποδεικτικοῦ εἰσπράξεως, τὸ ὁποῖο φροντίζει ὁ ἐνδιαφερόμενος νὰ τὸ στείλει στὴ Γενικὴ Δ/νση τοῦ Ἐθνικοῦ Τυπογραφείου.

2. Οἱ συνδρομὲς τοῦ ἐξωτερικοῦ εἶναι δυνατὸ νὰ στέλνονται καὶ σὲ ἀνάλογο συνάλλαγμα μὲ ἐπιταγὴ ἐπ' ὀνόματι τοῦ Διευθυντῆ τῶν Διοικητικῶν καὶ Οἰκονομικῶν Ὑποθέσεων τοῦ Ἐθνικοῦ Τυπογραφείου.

3. Τὸ ὑπὲρ τοῦ ΤΑΠΕΤ ποσοστὸ ἐπὶ τῶν ἀνωτέρω συνδρομῶν καὶ τελῶν δημοσιεύσεων καταβάλλεται ὡς ἑξῆς:

α) στὴν Ἀθήνα: στὸ Ταμεῖο τοῦ ΤΑΠΕΤ (Κατάστημα Ἐθνικοῦ Τυπογραφείου),

β) στὶς ὑπόλοιπες πόλεις τοῦ Κράτους: στὰ Δημόσια Ταμεῖα καὶ ἀποδίδεται στὸ ΤΑΠΕΤ σύμφωνα μὲ τὶς 192378/3639/1947 (RONEO 185) καὶ 178048/5321/31.7.65 (RONEO 139) ἐγκύκλιες διαταγὲς τοῦ Γ.Λ.Κ.,

γ) στὶς περιπτώσεις συνδρομῶν ἐξωτερικοῦ: ὅταν ἡ ἀποστολή τους γίνεται μὲ ἐπιταγὲς μαζὶ μ' αὐτὲς στέλνεται καὶ τὸ ὑπὲρ τοῦ ΤΑΠΕΤ ποσοστό.

Ὁ Γενικὸς Διευθυντὴς
ΑΘΑΝ. ΠΑΝ. ΣΠΗΛΙΟΠΟΥΛΟΣ